


M:\NEUHOF\ROMMERZ\31457\BIMSCH-ANTWORT\GENÜSS-BIMSCH-ANTWORT-BAU\BIMSCH-ANTWORT-BAU\BIMSCH-JAHN_GELÄNDESCHNITTE.DWG

Schnitt A-A


Achse:
A

Höhenplan:
HP Schnitt A-A

Station:
0+000.000 - 0+188.650

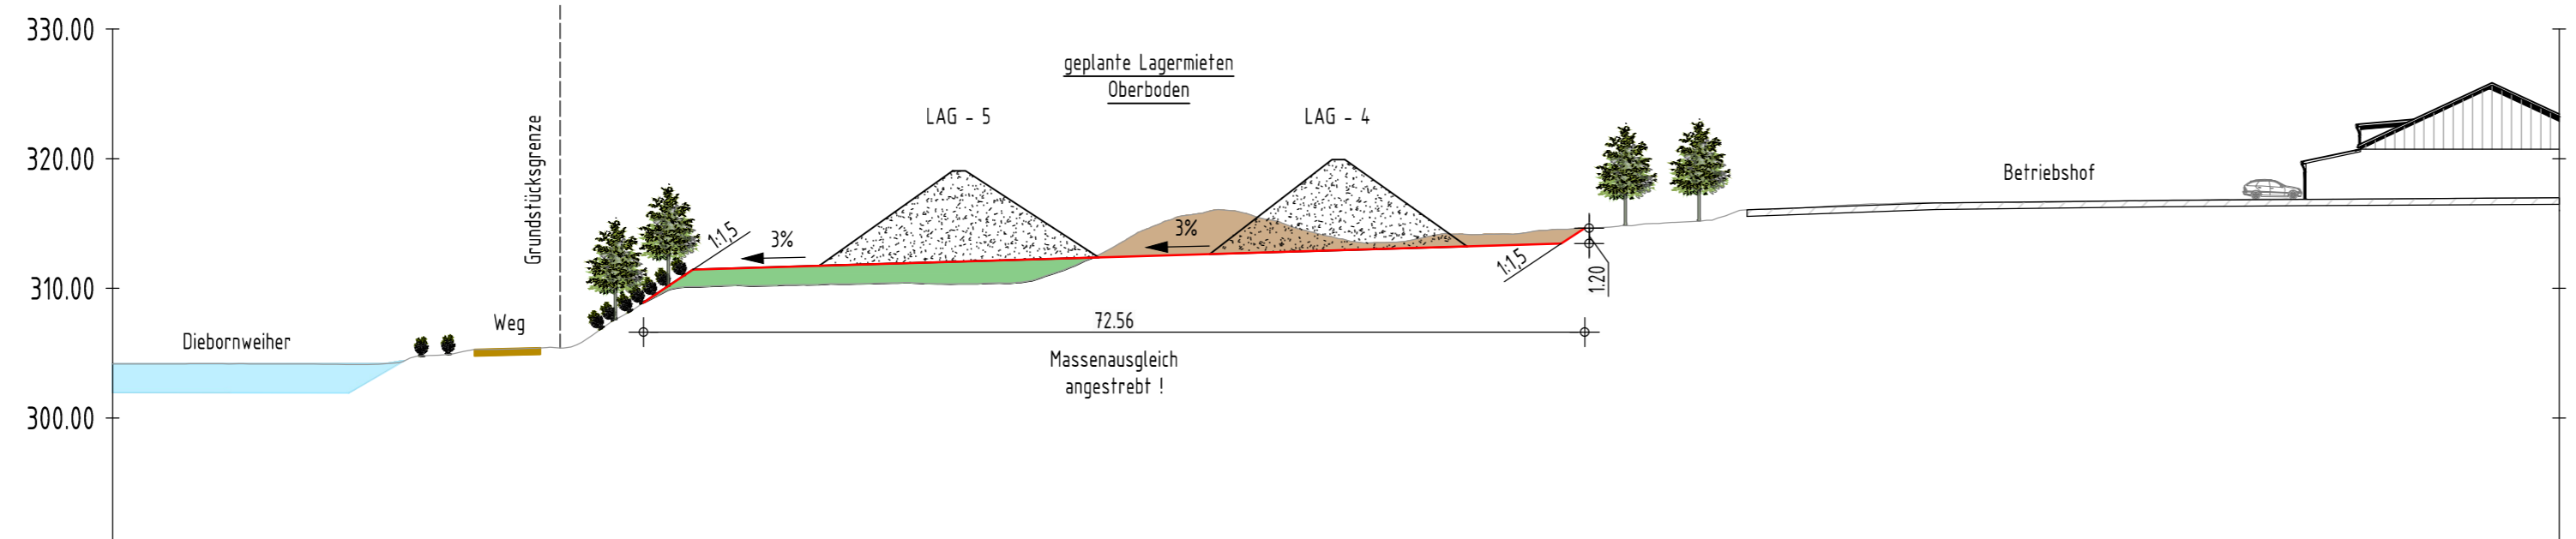

Geländehöhe	304.17	304.16	304.17	304.16	304.13	304.84	305.30	305.43	308.27	310.13	310.21	310.33	310.42	310.36	310.47	312.15	314.69	316.05	315.10	313.76	313.69	314.14	314.45	314.69	315.07	315.85	316.19	316.48	316.60	316.66	316.65	316.74	316.82	316.87	316.86	316.88	316.93	316.97	316.98					
Planum										311.45	311.60	311.75	311.90	312.05	312.20	312.35	312.50	312.65	312.80	312.95	313.10	313.25	313.40																					
Stationierung	0+000.00	0+005.00	0+010.00	0+015.00	0+020.00	0+025.00	0+030.00	0+035.00	0+040.00	0+045.00	0+050.00	0+055.00	0+060.00	0+065.00	0+070.00	0+075.00	0+080.00	0+085.00	0+090.00	0+095.00	0+100.00	0+105.00	0+110.00	0+115.00	0+120.00	0+125.00	0+130.00	0+135.00	0+140.00	0+145.00	0+150.00	0+155.00	0+160.00	0+165.00	0+170.00	0+175.00	0+180.00	0+185.00	0+188.65					
Höhendifferenz										1.31	1.39	1.42	1.48	1.69	1.73	0.19	-2.19	-3.40	-2.30	-0.81	-0.60	-0.89	-1.06																					

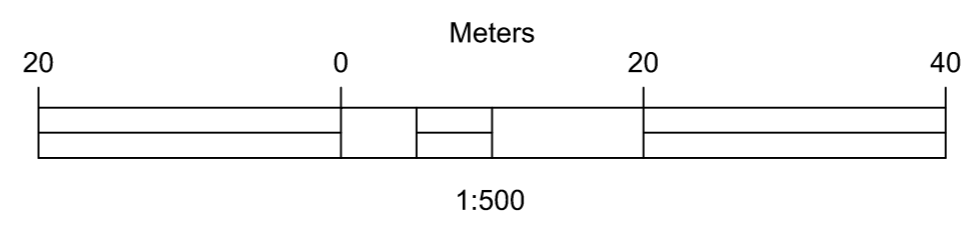

- Zeichnungserklärung**
- Planum
 - Urgelände
 - Auftrag
 - Abtrag

Vorhaben- und Erschließungspläne Blatt 5 zum Vorhabenbezogenen Bebauungsplan Nr. 11 "Fliedener Tannen" OT Rommers

c .		
b .		
a .		
Index	ÄNDERUNGEN / ERGÄNZUNGEN	Datum Name

Bauantrag nach § 69 HBO

Auftraggeber:

**Bagger- und Fuhrbetrieb
Reinhold Jahn**
Fliedener Str. 40
36119 Neuhof - Rommerz

Projekt: Gewerbefläche Jahn Rommerz
Gemeinde Neuhof

Planbezeichnung: Schnitt A-A Betriebsbereich

Projektnummer: 31457 Maßstab: 1 : 500 Ausdruck vom: 05.06.2024

Planverfasser:

Creditonstrasse 1, 36039 FULDA
Telefon: (0661) 95355-0
Telefax: (0661) 95355-90
e-Mail: fulda@falkenhahn-ib.de
www.falkenhahn-ib.de

18.7 Plan Nr.:
6.1 Blatt Nr.:

Gezeichnet:
L. Sauer
Geprüft:
T. Falkenhahn

05.06.2024 Datum